

**Körmend város Önkormányzata Képviselő-testületének 11/2017. (VI.23.)
Önkormányzati rendelete
KÖRMEND VÁROS ÉPÍTÉSI SZABÁLYZATÁRÓL**


KIVONAT A KÖRMEND 1618/33 HRSZ PÁLYÁZATI KIÍRÁSÁHOZ

A terület övezeti besorolásának megjelölése: **Lke-K3**.

Az érvényes rendezési tervnek az ingatlanra vonatkozó előírásai:

Beépítés módja új építés esetén:	oldalhatáros.
Elő-, oldal és hátsóker:	min. 5,0m
Megengedett legnagyobb beépítettség:	30%
Megengedett legkisebb zöldfelület:	50%
Megengedett legnagyobb épületmagasság:	6,0m.

z-5

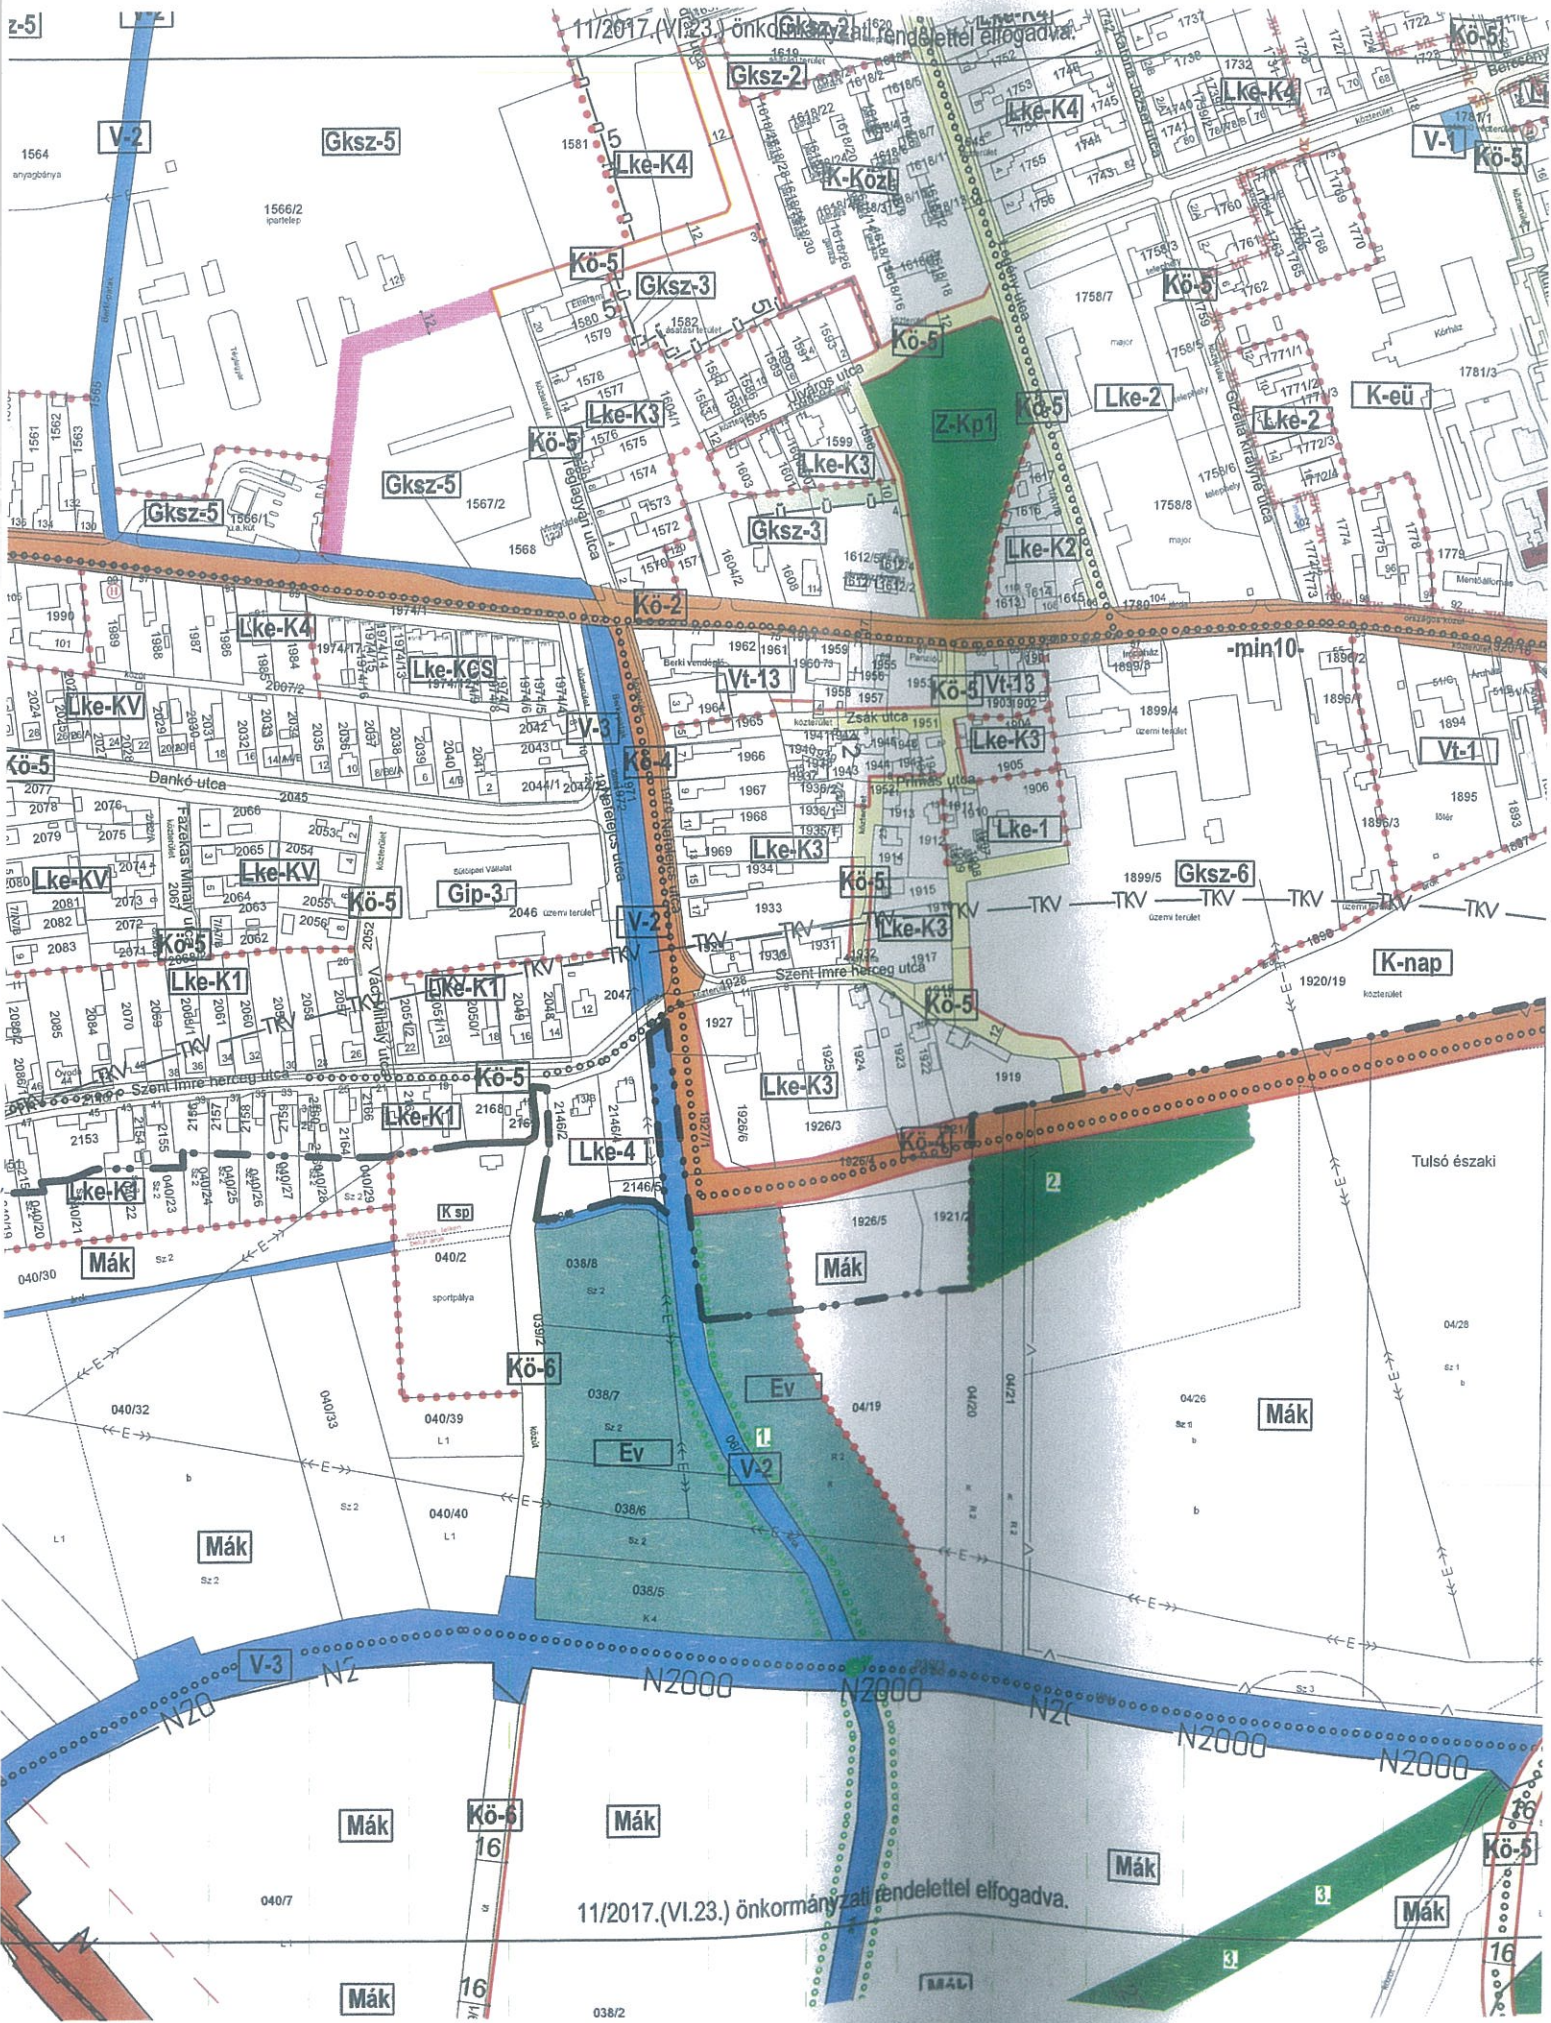

11/2017.(VI.23.) önkormányzati rendelettel elfogadva.

11/2017.(VI.23.) önkormányzati rendelettel elfogadva.

Tulso északi

04/28

04/26

04/27

04/20

04/19

04/17

04/16

038/2

1564 anyagbánya

1566/2 sportpálya

1567/2

2046 üzemi terület

2046 üzemi terület

2046 üzemi terület

038/8 sz.2

038/7 sz.2

038/6 sz.2

038/5 K.4

N20

N2000

N2000

N2000

N2000

N2000

N2000

N2000

N2000

N2000

N2000

N2000

N2000

N2000

N2000

N2000

N2000

N2000

N2000

N2000

N2000

N2000

N2000

N2000

N2000

N2000

N2000

N2000

N2000

N2000

N2000

N2000

N2000

N2000

N2000

N2000

N2000

N2000

N2000

N2000

N2000

N2000

N2000

N2000

N2000

N2000

N2000

N2000

N2000

N2000

N2000

N2000

N2000

N2000

N2000

N2000

N2000

N2000

N2000

N2000

N2000

N2000

N2000

N2000

N2000

N2000

N2000

N2000

N2000

N2000

N2000

N2000

N2000

N2000

N2000

N2000

N2000

N2000

N2000

N2000

N2000

N2000

N2000

N2000

N2000

N2000

N2000

N2000

N2000

N2000

N2000

N2000

N2000

N2000

N2000

N2000

N2000

N2000

N2000

N2000

N2000

N2000

N2000

N2000

N2000

N2000

N2000

N2000

N2000

N2000

N2000

N2000

N2000

N2000

N2000

N2000

N2000

N2000

N2000

N2000

N2000

N2000

N2000

N2000

N2000

N2000

N2000

N2000

N2000

N2000

N2000

N2000

N2000

N2000

N2000

N2000

N2000

N2000

N2000

N2000

N2000

N2000

N2000

N2000

N2000

N2000

N2000

N2000

N2000

N2000

N2000

N2000

N2000

N2000

N2000

N2000

N2000

N2000

N2000

N2000

N2000

N2000

N2000

N2000

N2000

N2000

N2000

N2000

N2000

N2000

N2000

N2000

N2000

N2000

N2000

N2000

N2000

N2000

N2000

N2000

N2000

N2000

N2000

N2000

N2000