



JELMAGYARÁZAT

-  Meglévő KRESZ tábla
-  Újonnan elhelyezendő KRESZ tábla

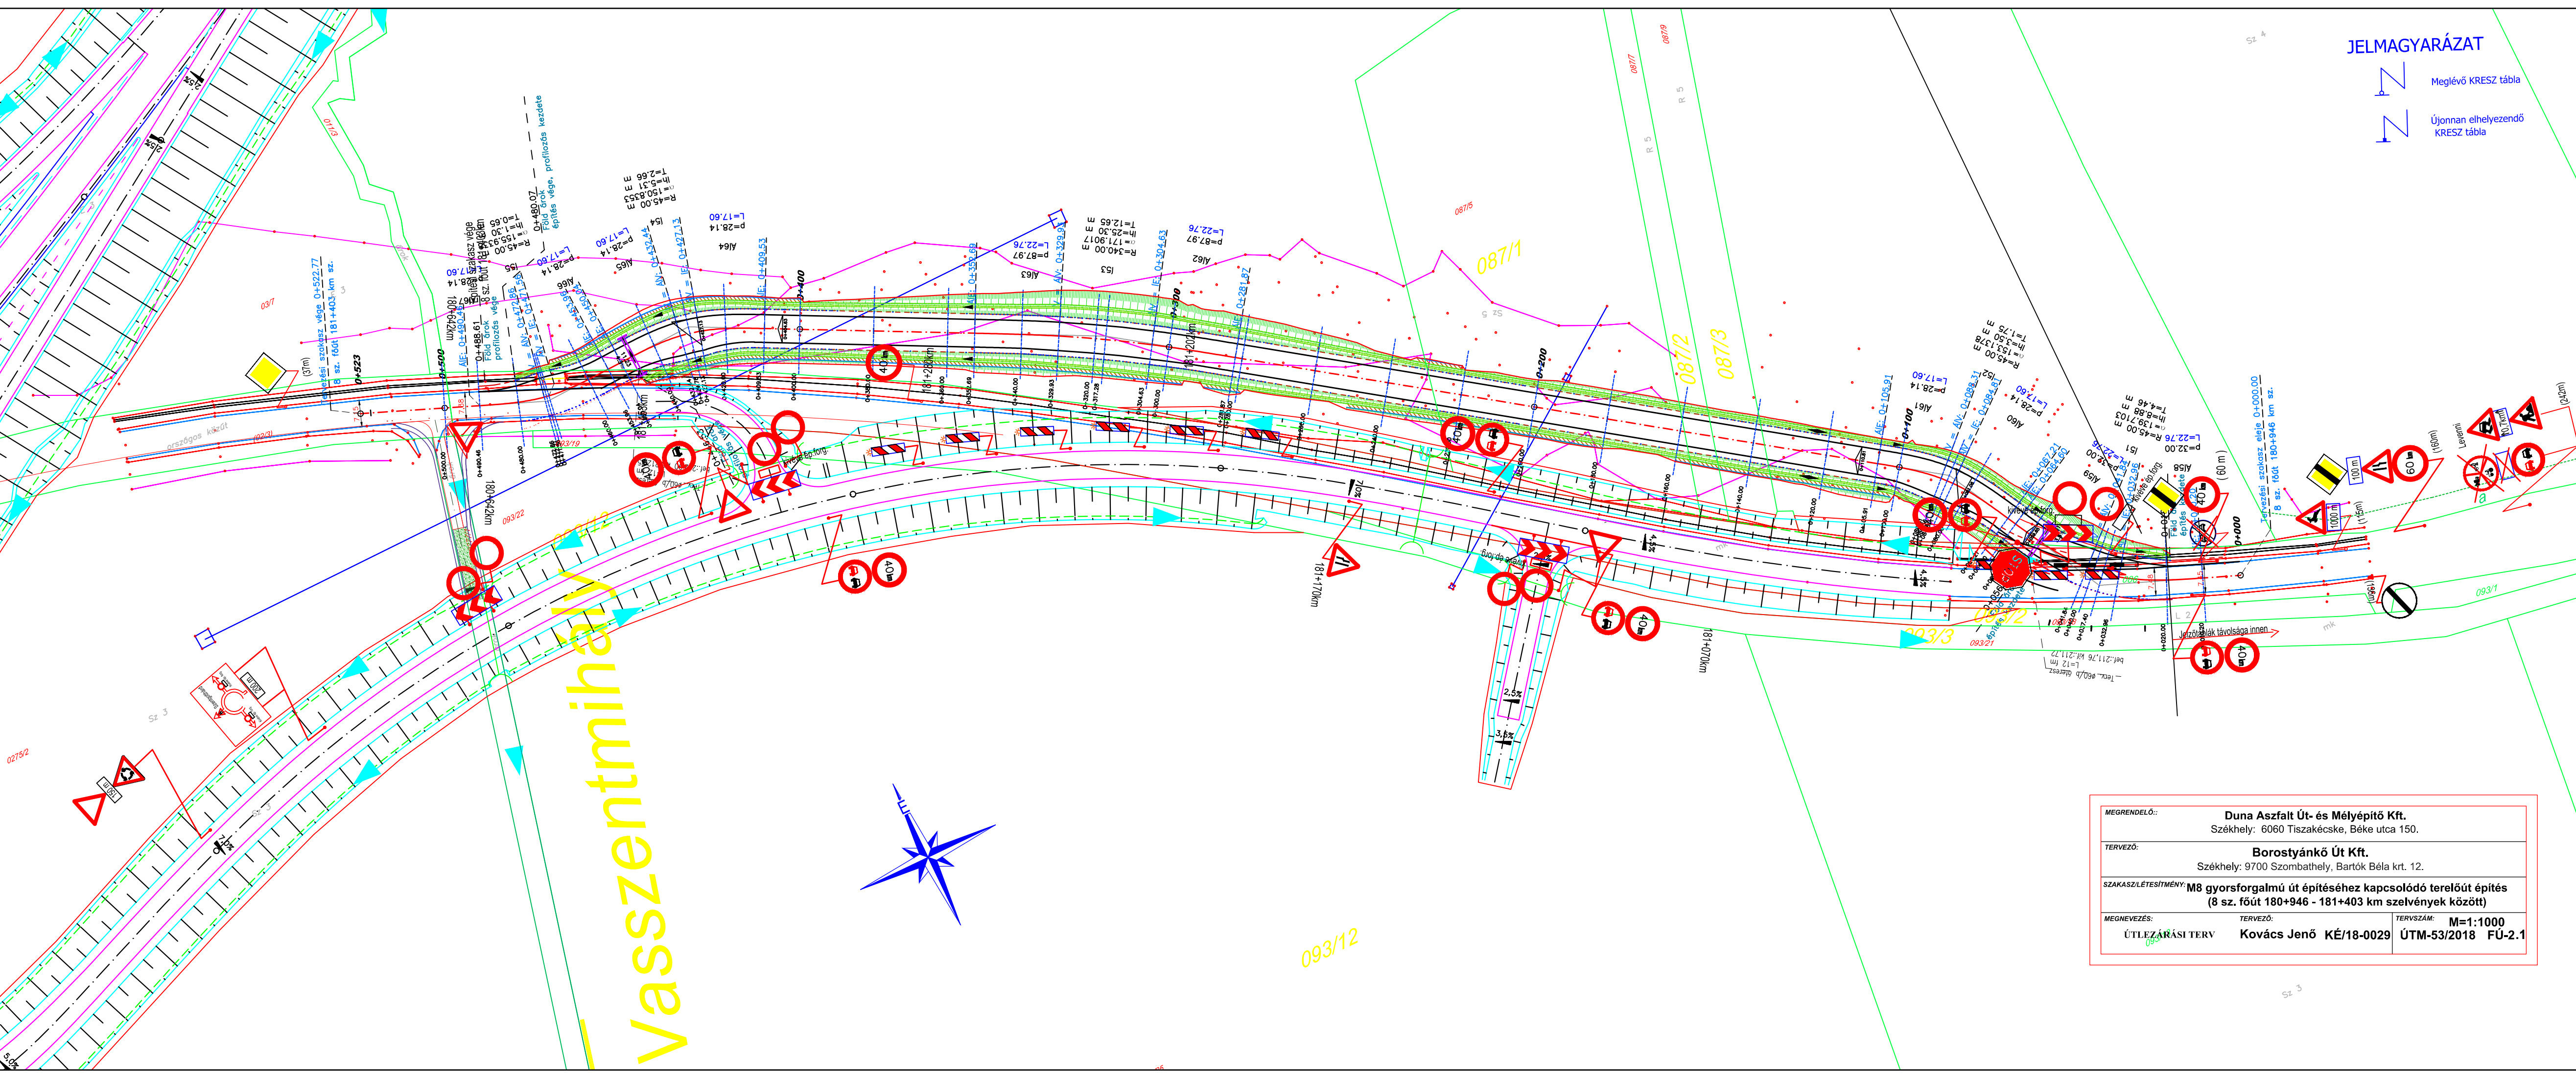

Vasszentmihály

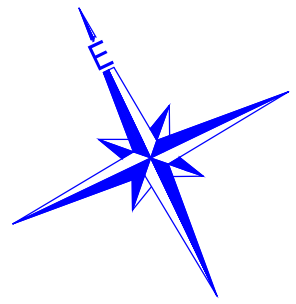

MEGRENDELŐ:	Duna Aszfalt Út- és Mélyépítő Kft. Székhely: 6060 Tiszakécske, Béke utca 150.	
TERVEZŐ:	Borostyánkő Út Kft. Székhely: 9700 Szombathely, Bartók Béla krt. 12.	
SAKASZLÉTESÍTMÉNY:	M8 gyorsforgalmú út építéséhez kapcsolódó terelőút építés (8 sz. főút 180+946 - 181+403 km szelvények között)	
MEGNEVEZÉS:	TERVEZŐ:	TERVSZÁM:
ÚTLEZÁRÁSI TERV	Kovács Jenő KÉ/18-0029	M=1:1000 ÚTM-53/2018 FÚ-2.1